


DO Openbare Ruimte 't Vlak



Bedriegertjes & Zwerfkeien



Halfverharding als boomvak in zelfde kleur als elementenverharding

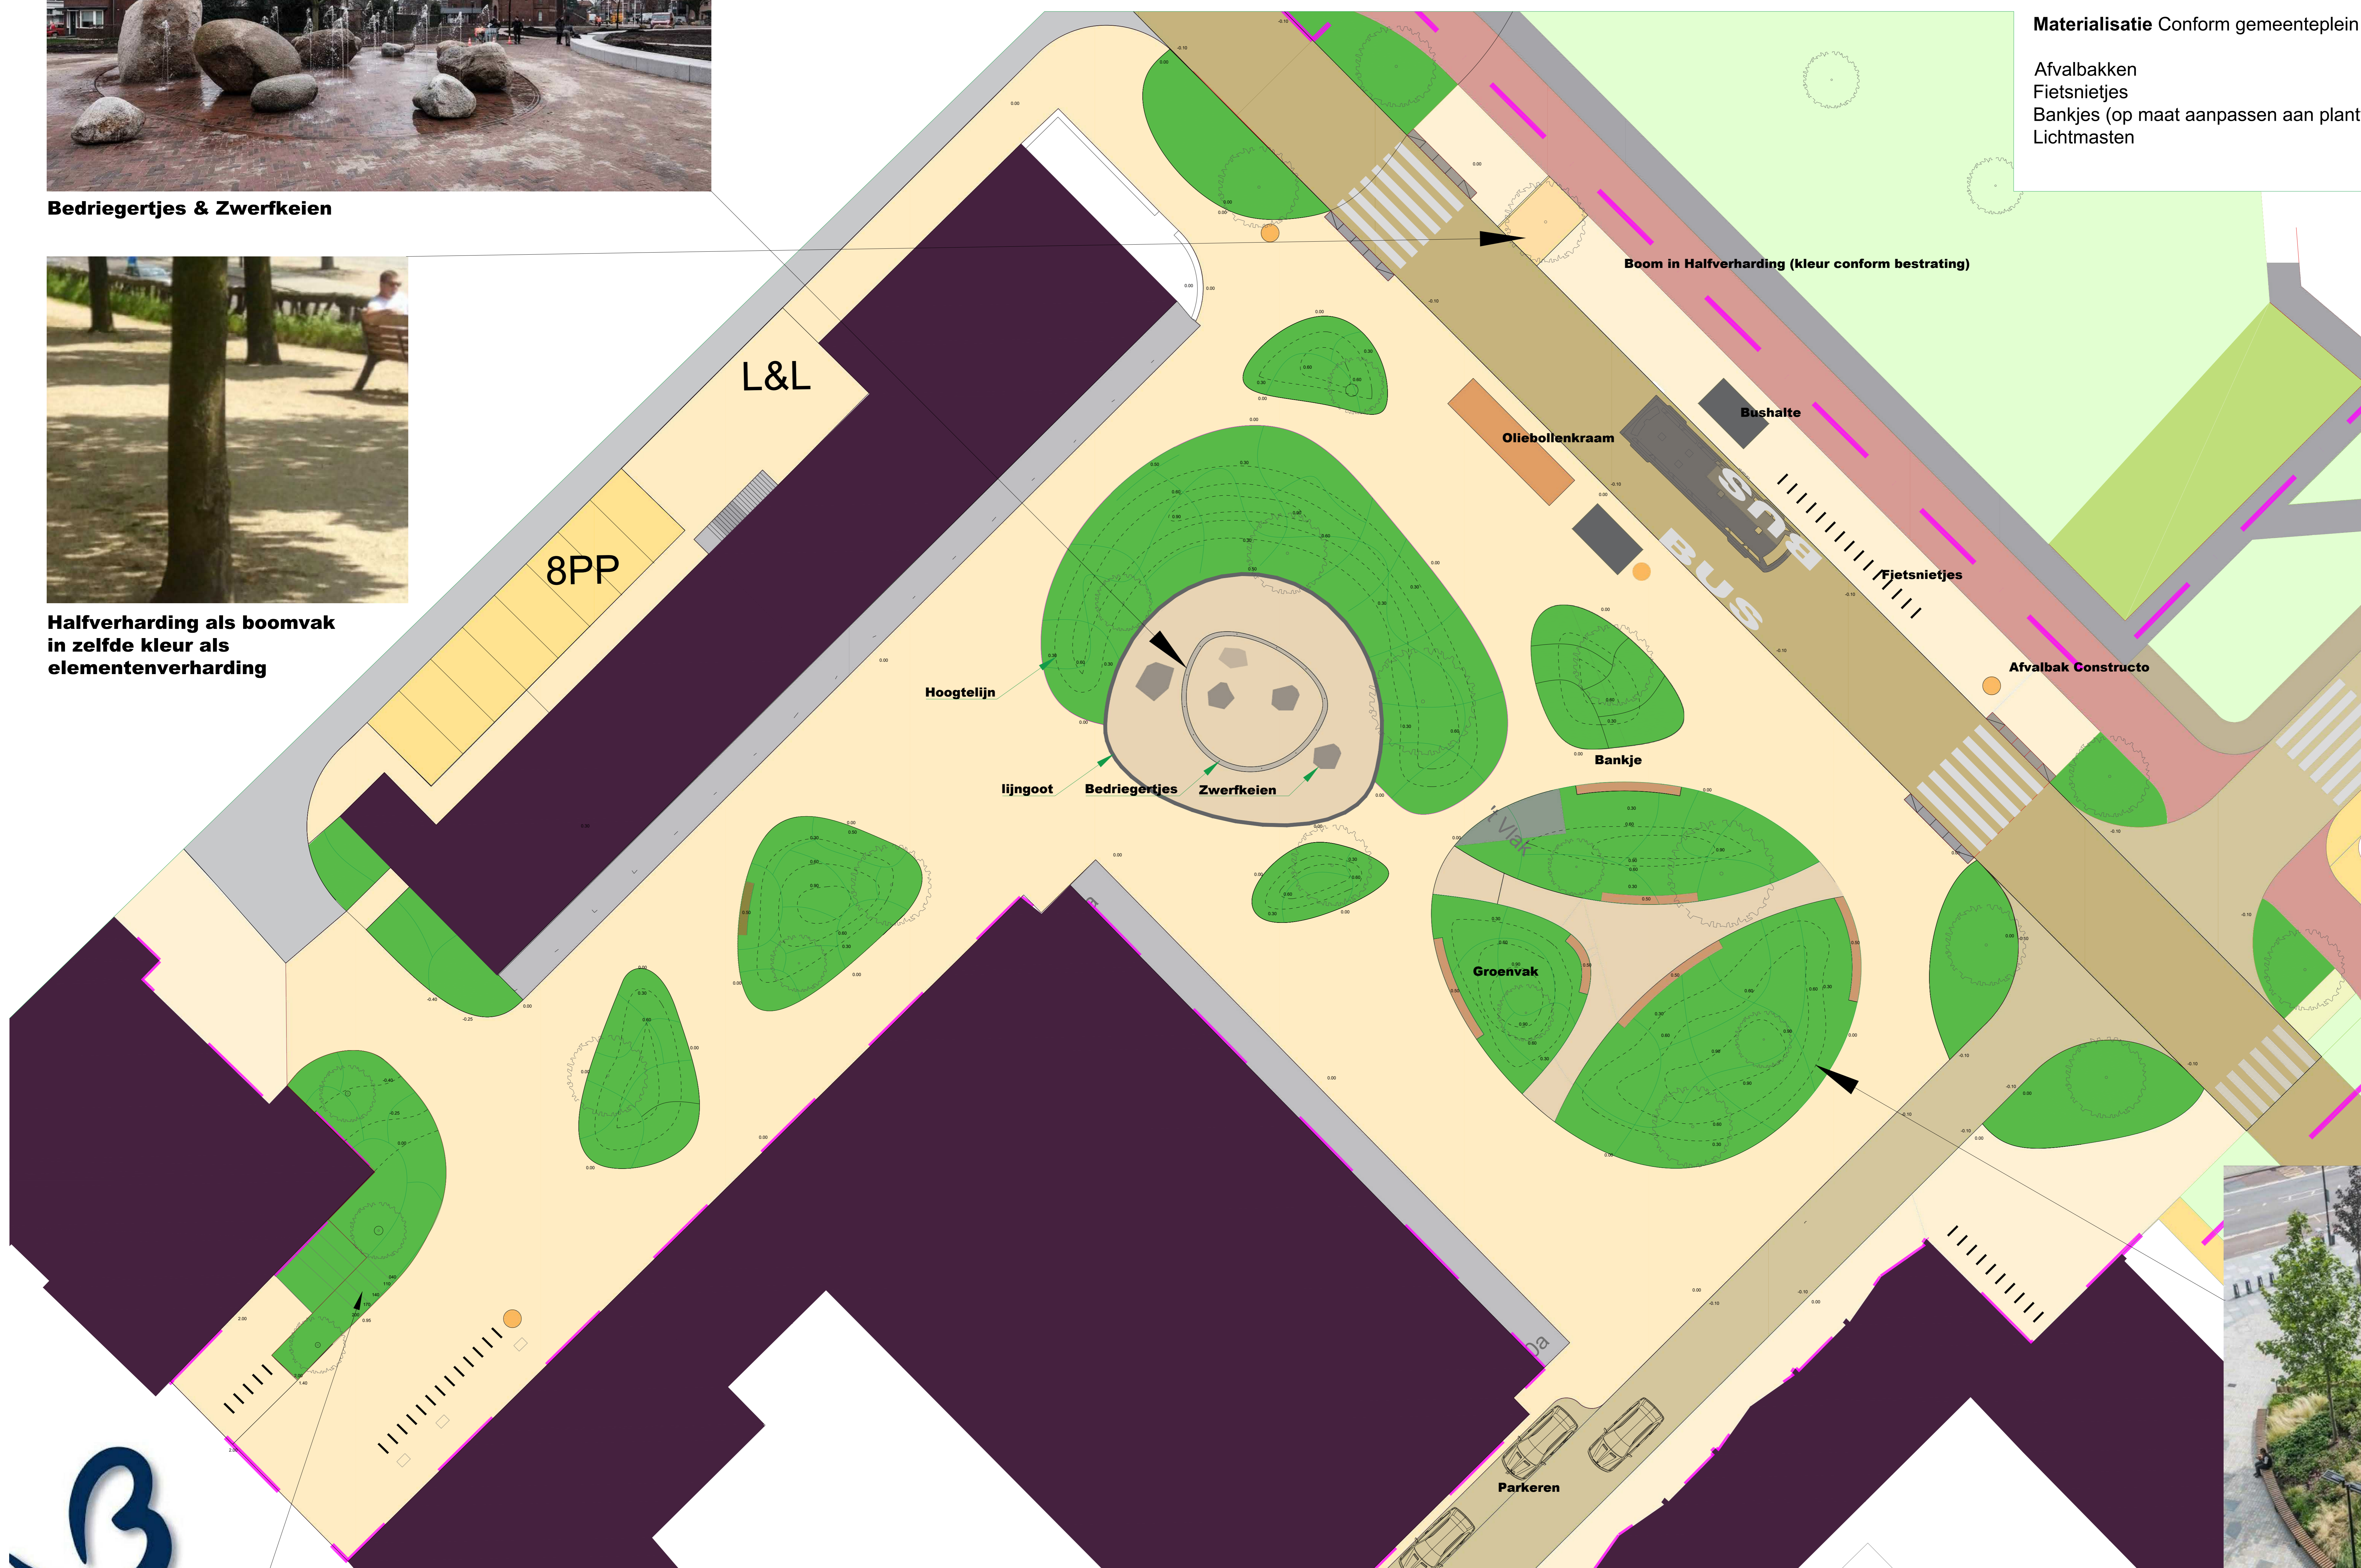

Materialisatie Conform gemeenteplein (Binnenhof)

- Afwalbakken
- Fietsnietjes
- Bankjes (op maat aanpassen aan plantvakken i.o.m. ontwerper)
- Lichtmasten



Muur herstellen en trap verwijderen, aanplanten met taxus

